




LOKALIZACJA SAL DYDAKTYCZNYCH NA KONDYGNACJACH BUDYNKU WNE PRZY UL. M. OCZAPOWSKIEGO 4 (O4)

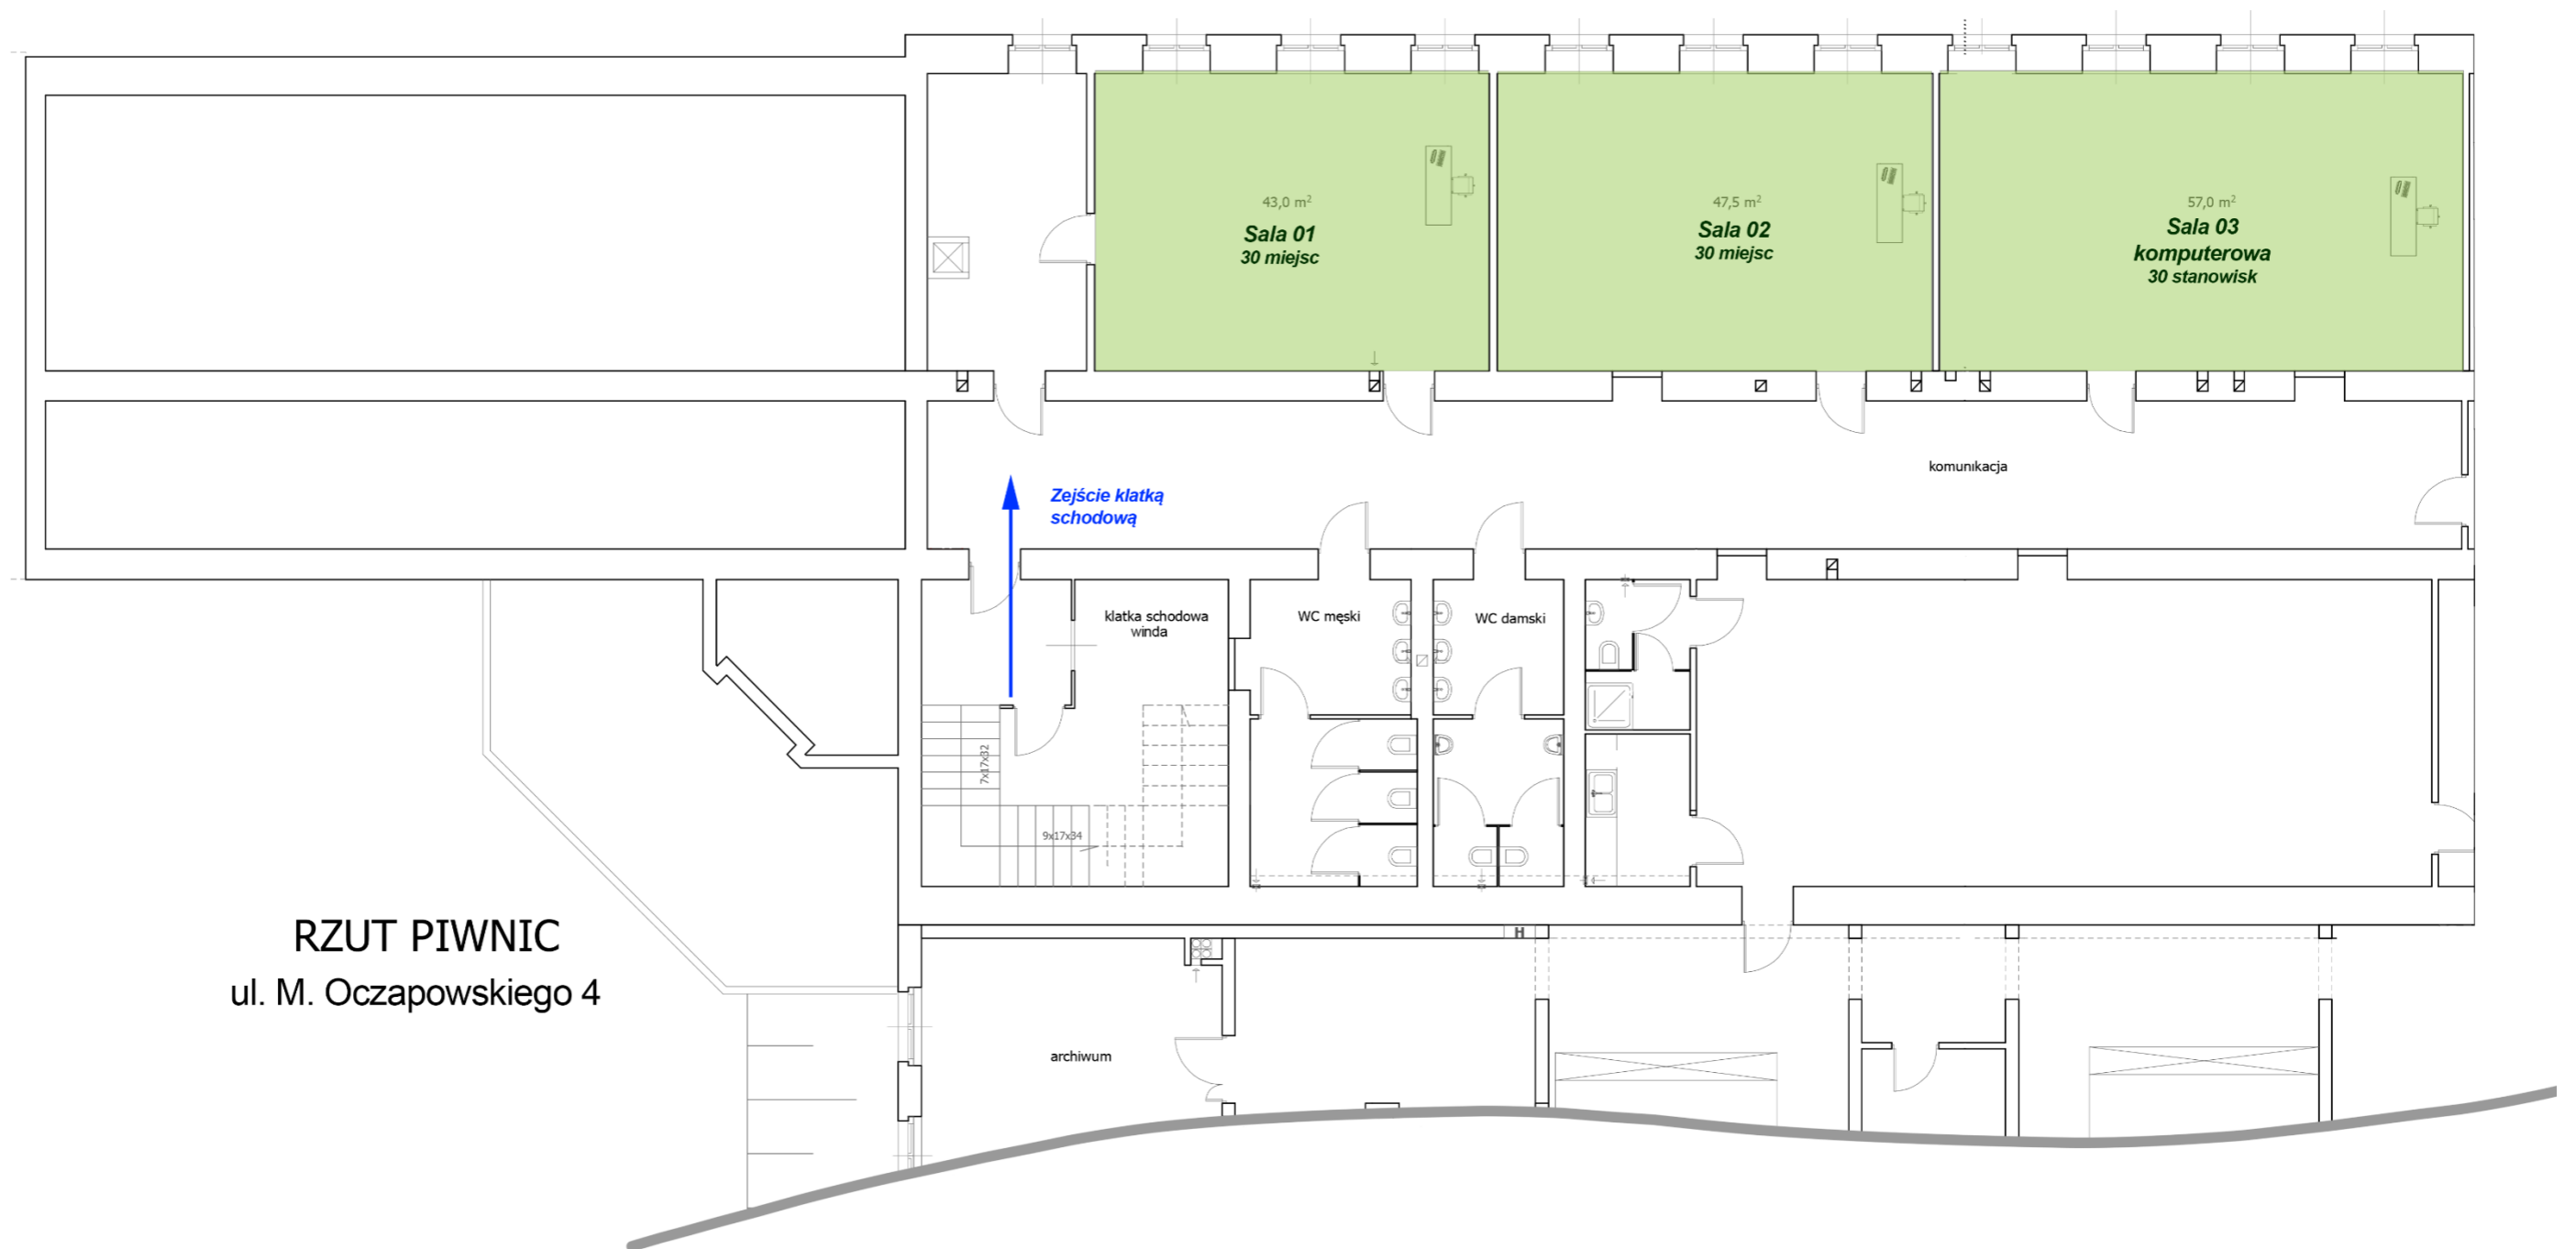

RZUT PIWNIC
ul. M. Oczapowskiego 4

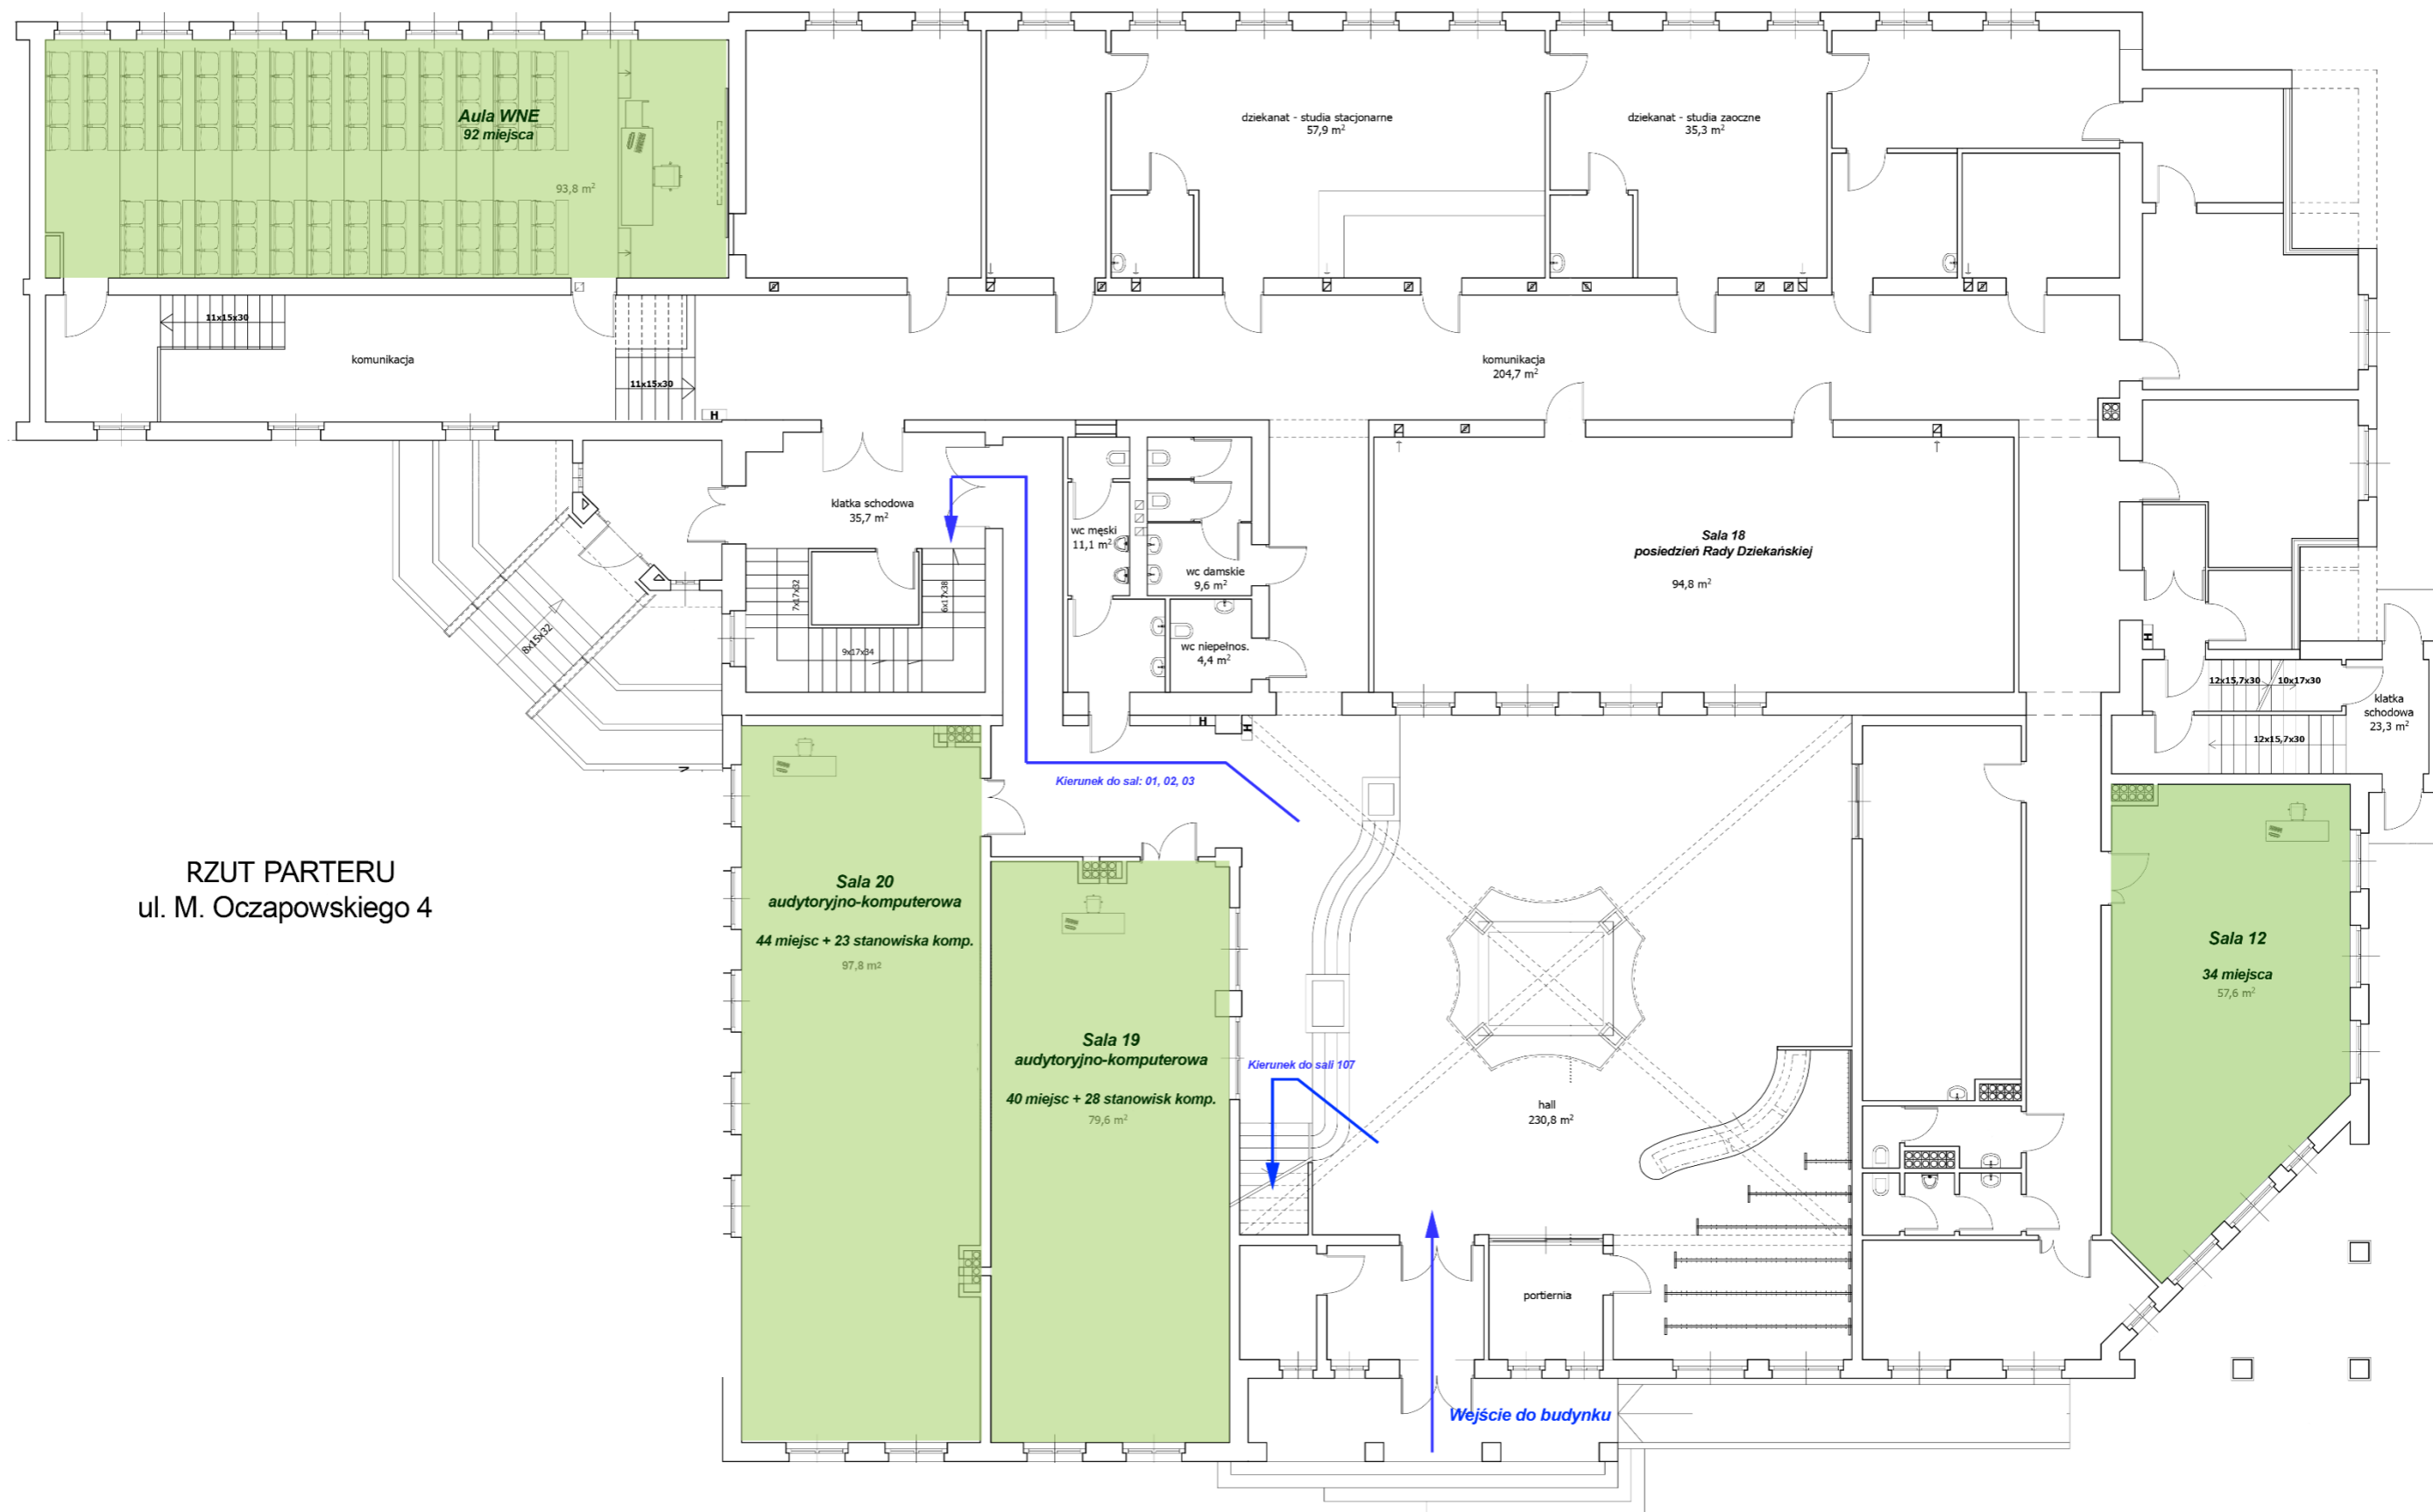

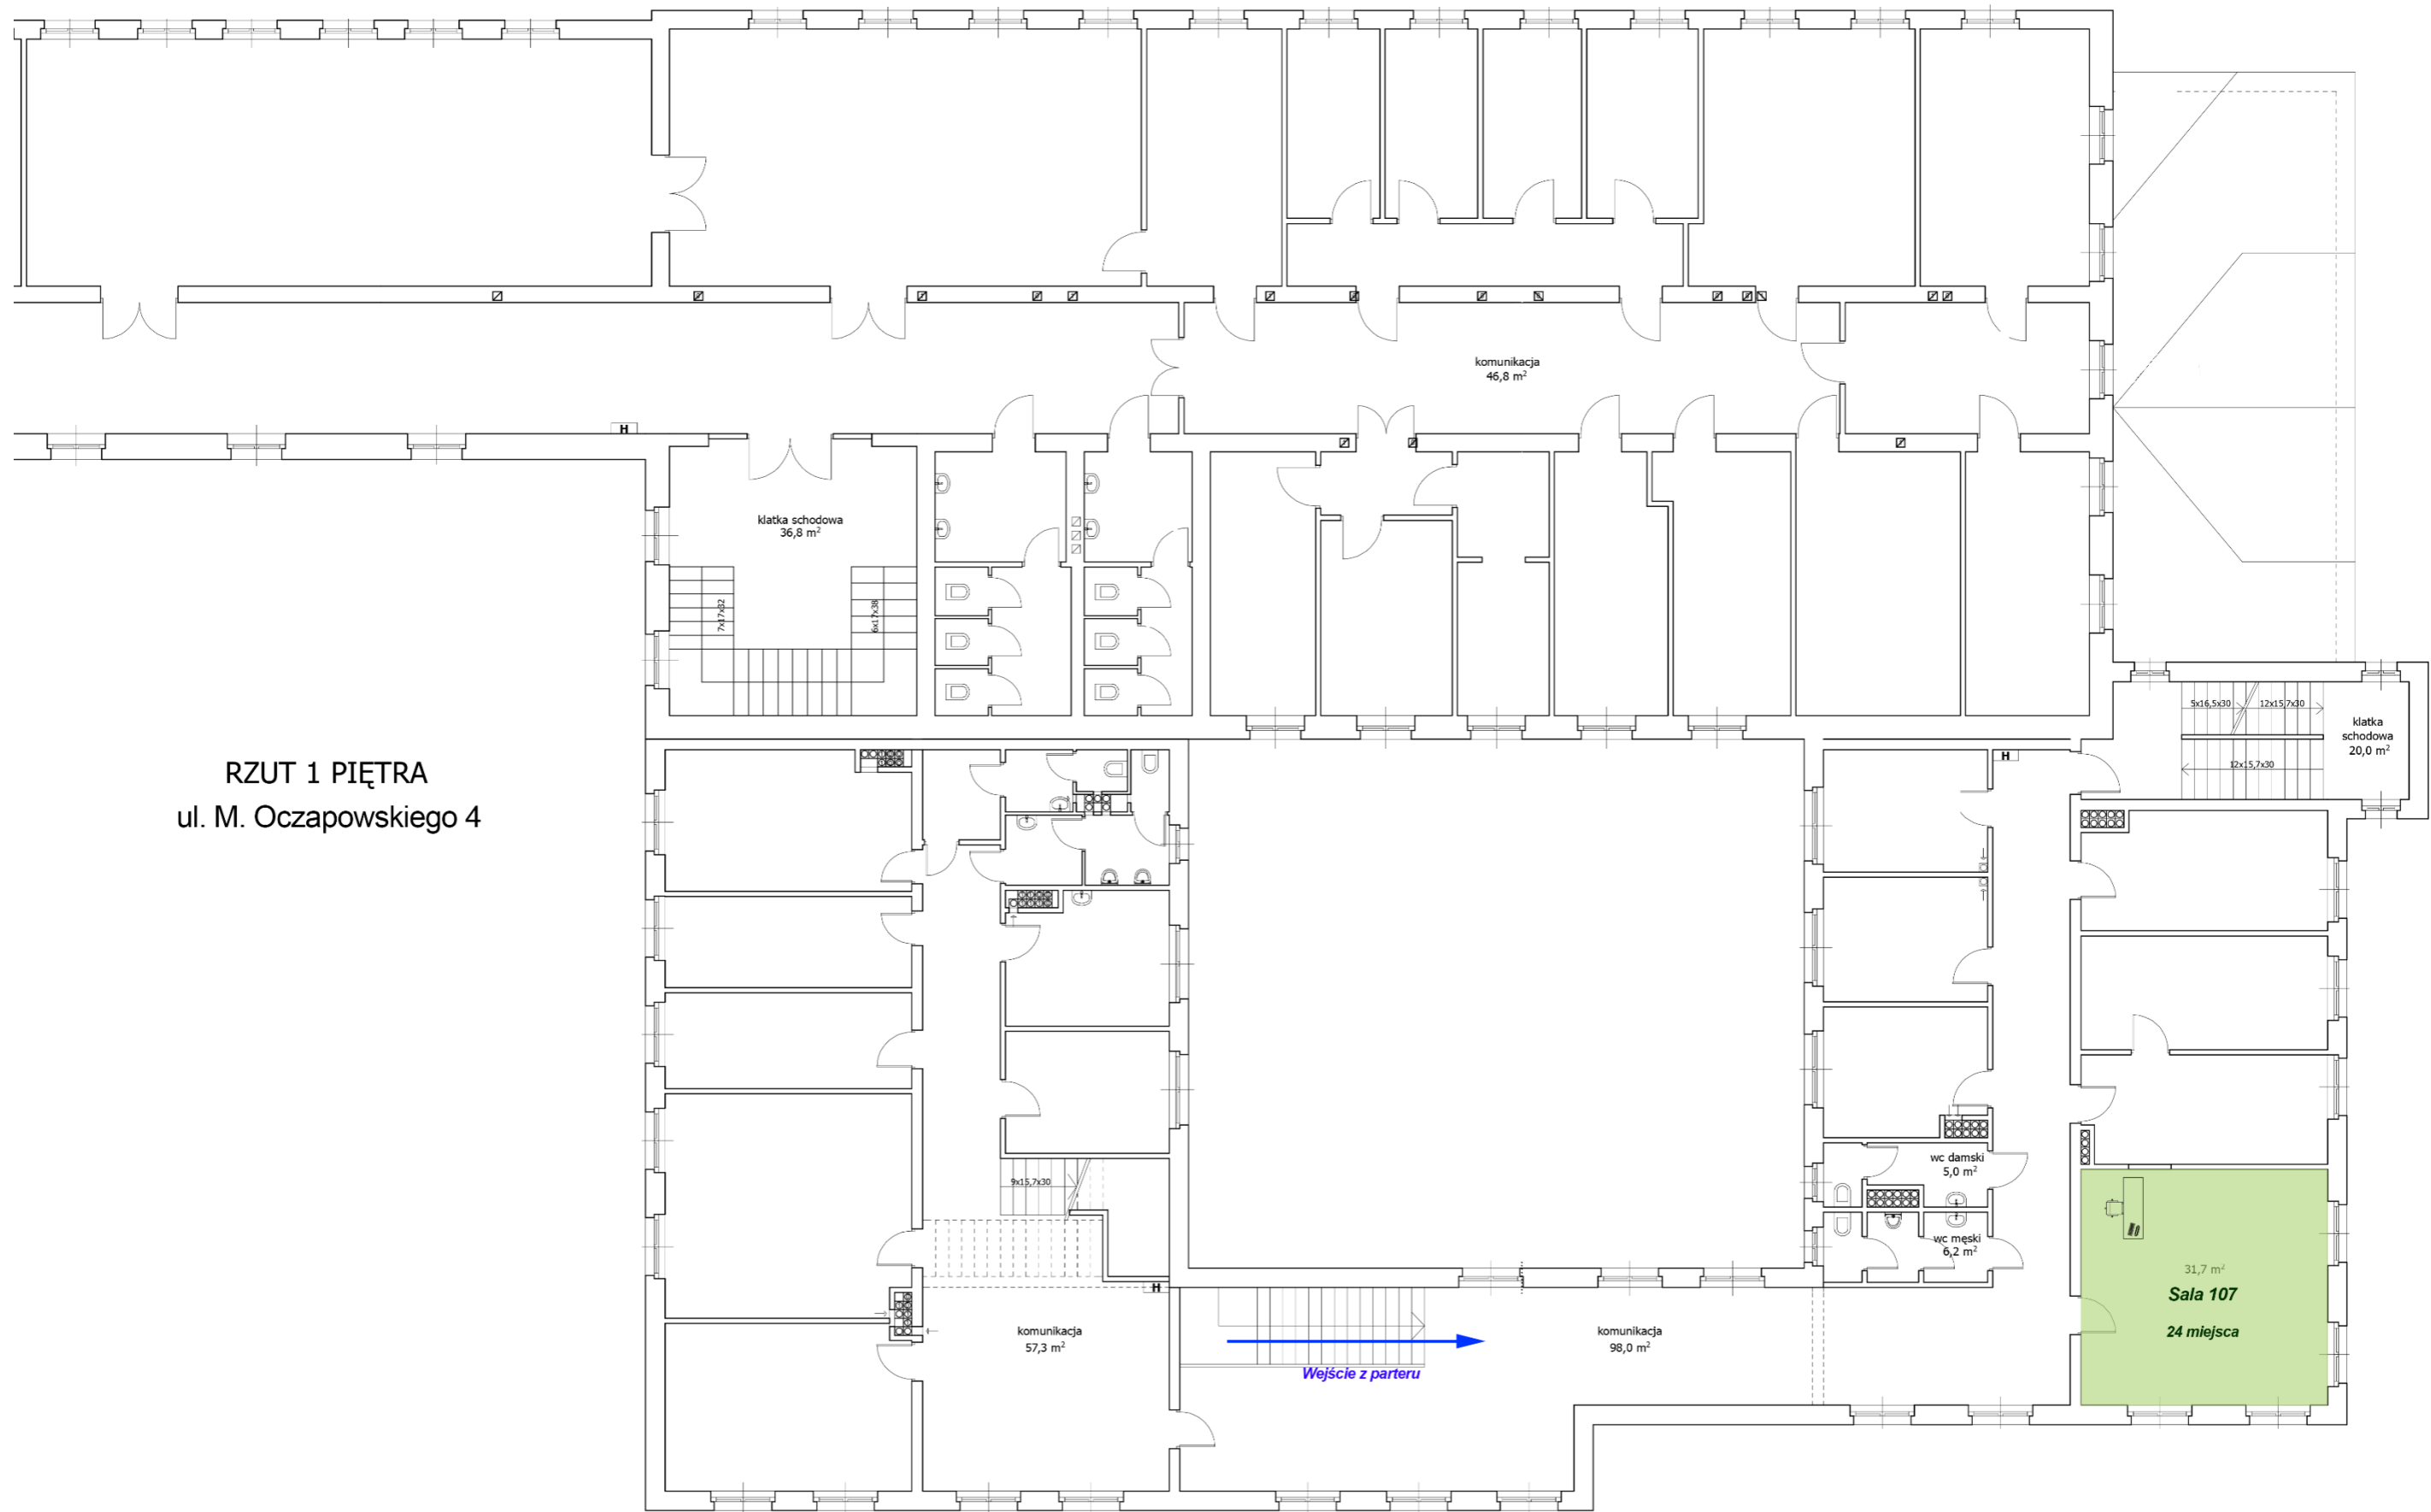


RZUT 1 PIĘTRA
ul. M. Oczapowskiego 4

31,7 m²
Sala 107
24 miejsca



RZUT 2 PIĘTRA
ul. M. Oczapowskiego 4

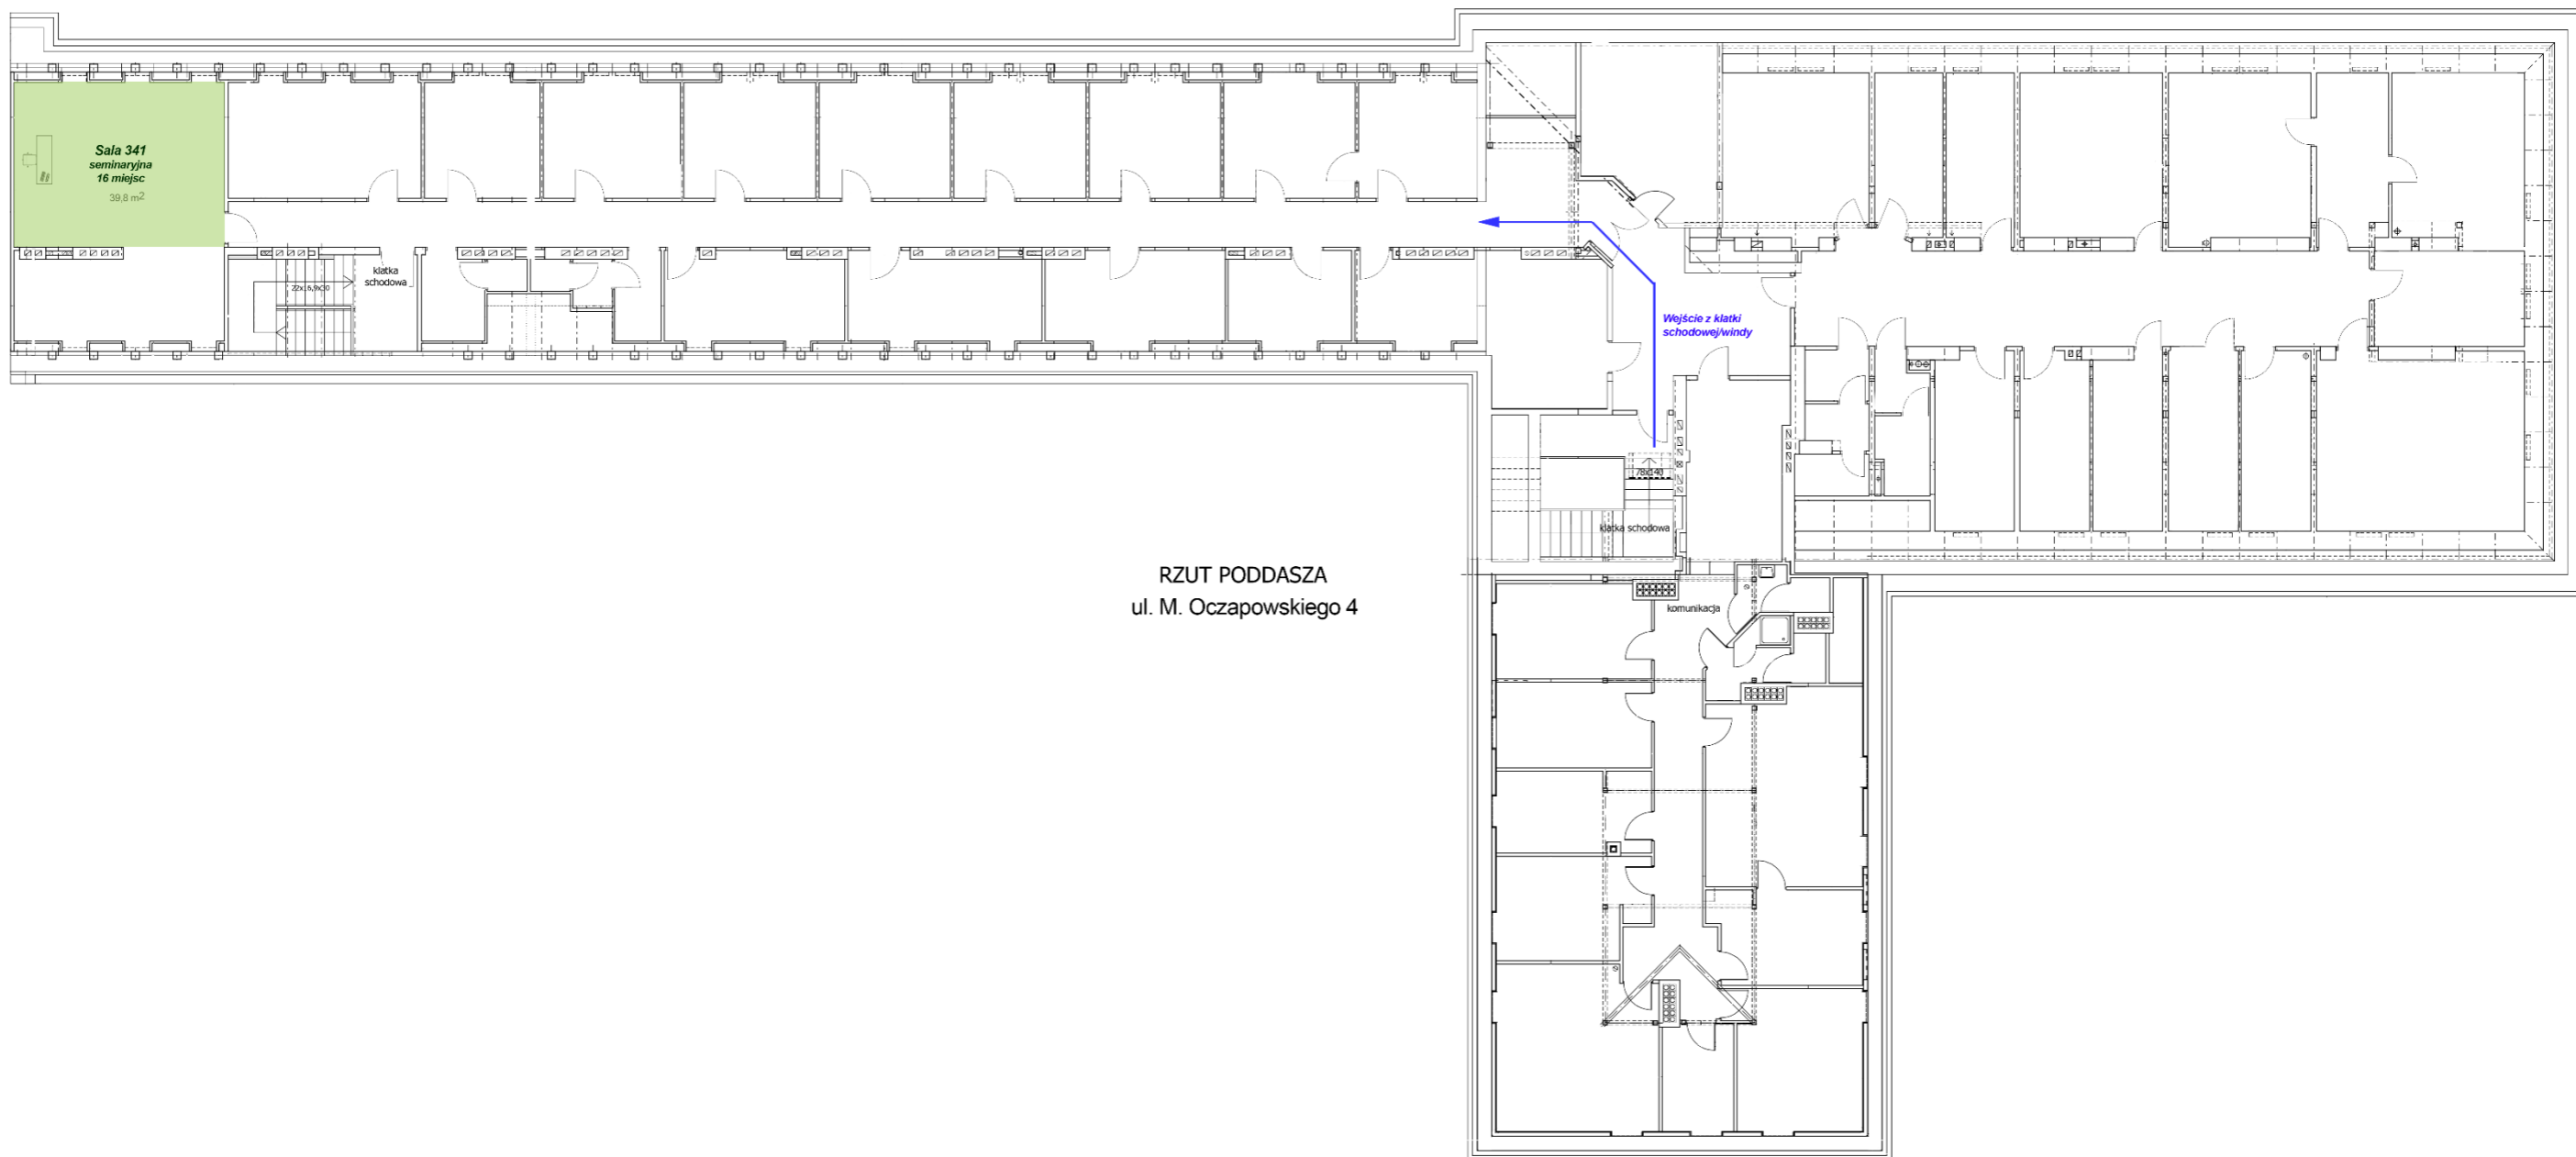

RZUT PODDASZA
ul. M. Oczapowskiego 4