INSTALACJA CENTRALNEGO OGRZEWANIA - RZUT PARTERU
Skala 1:50

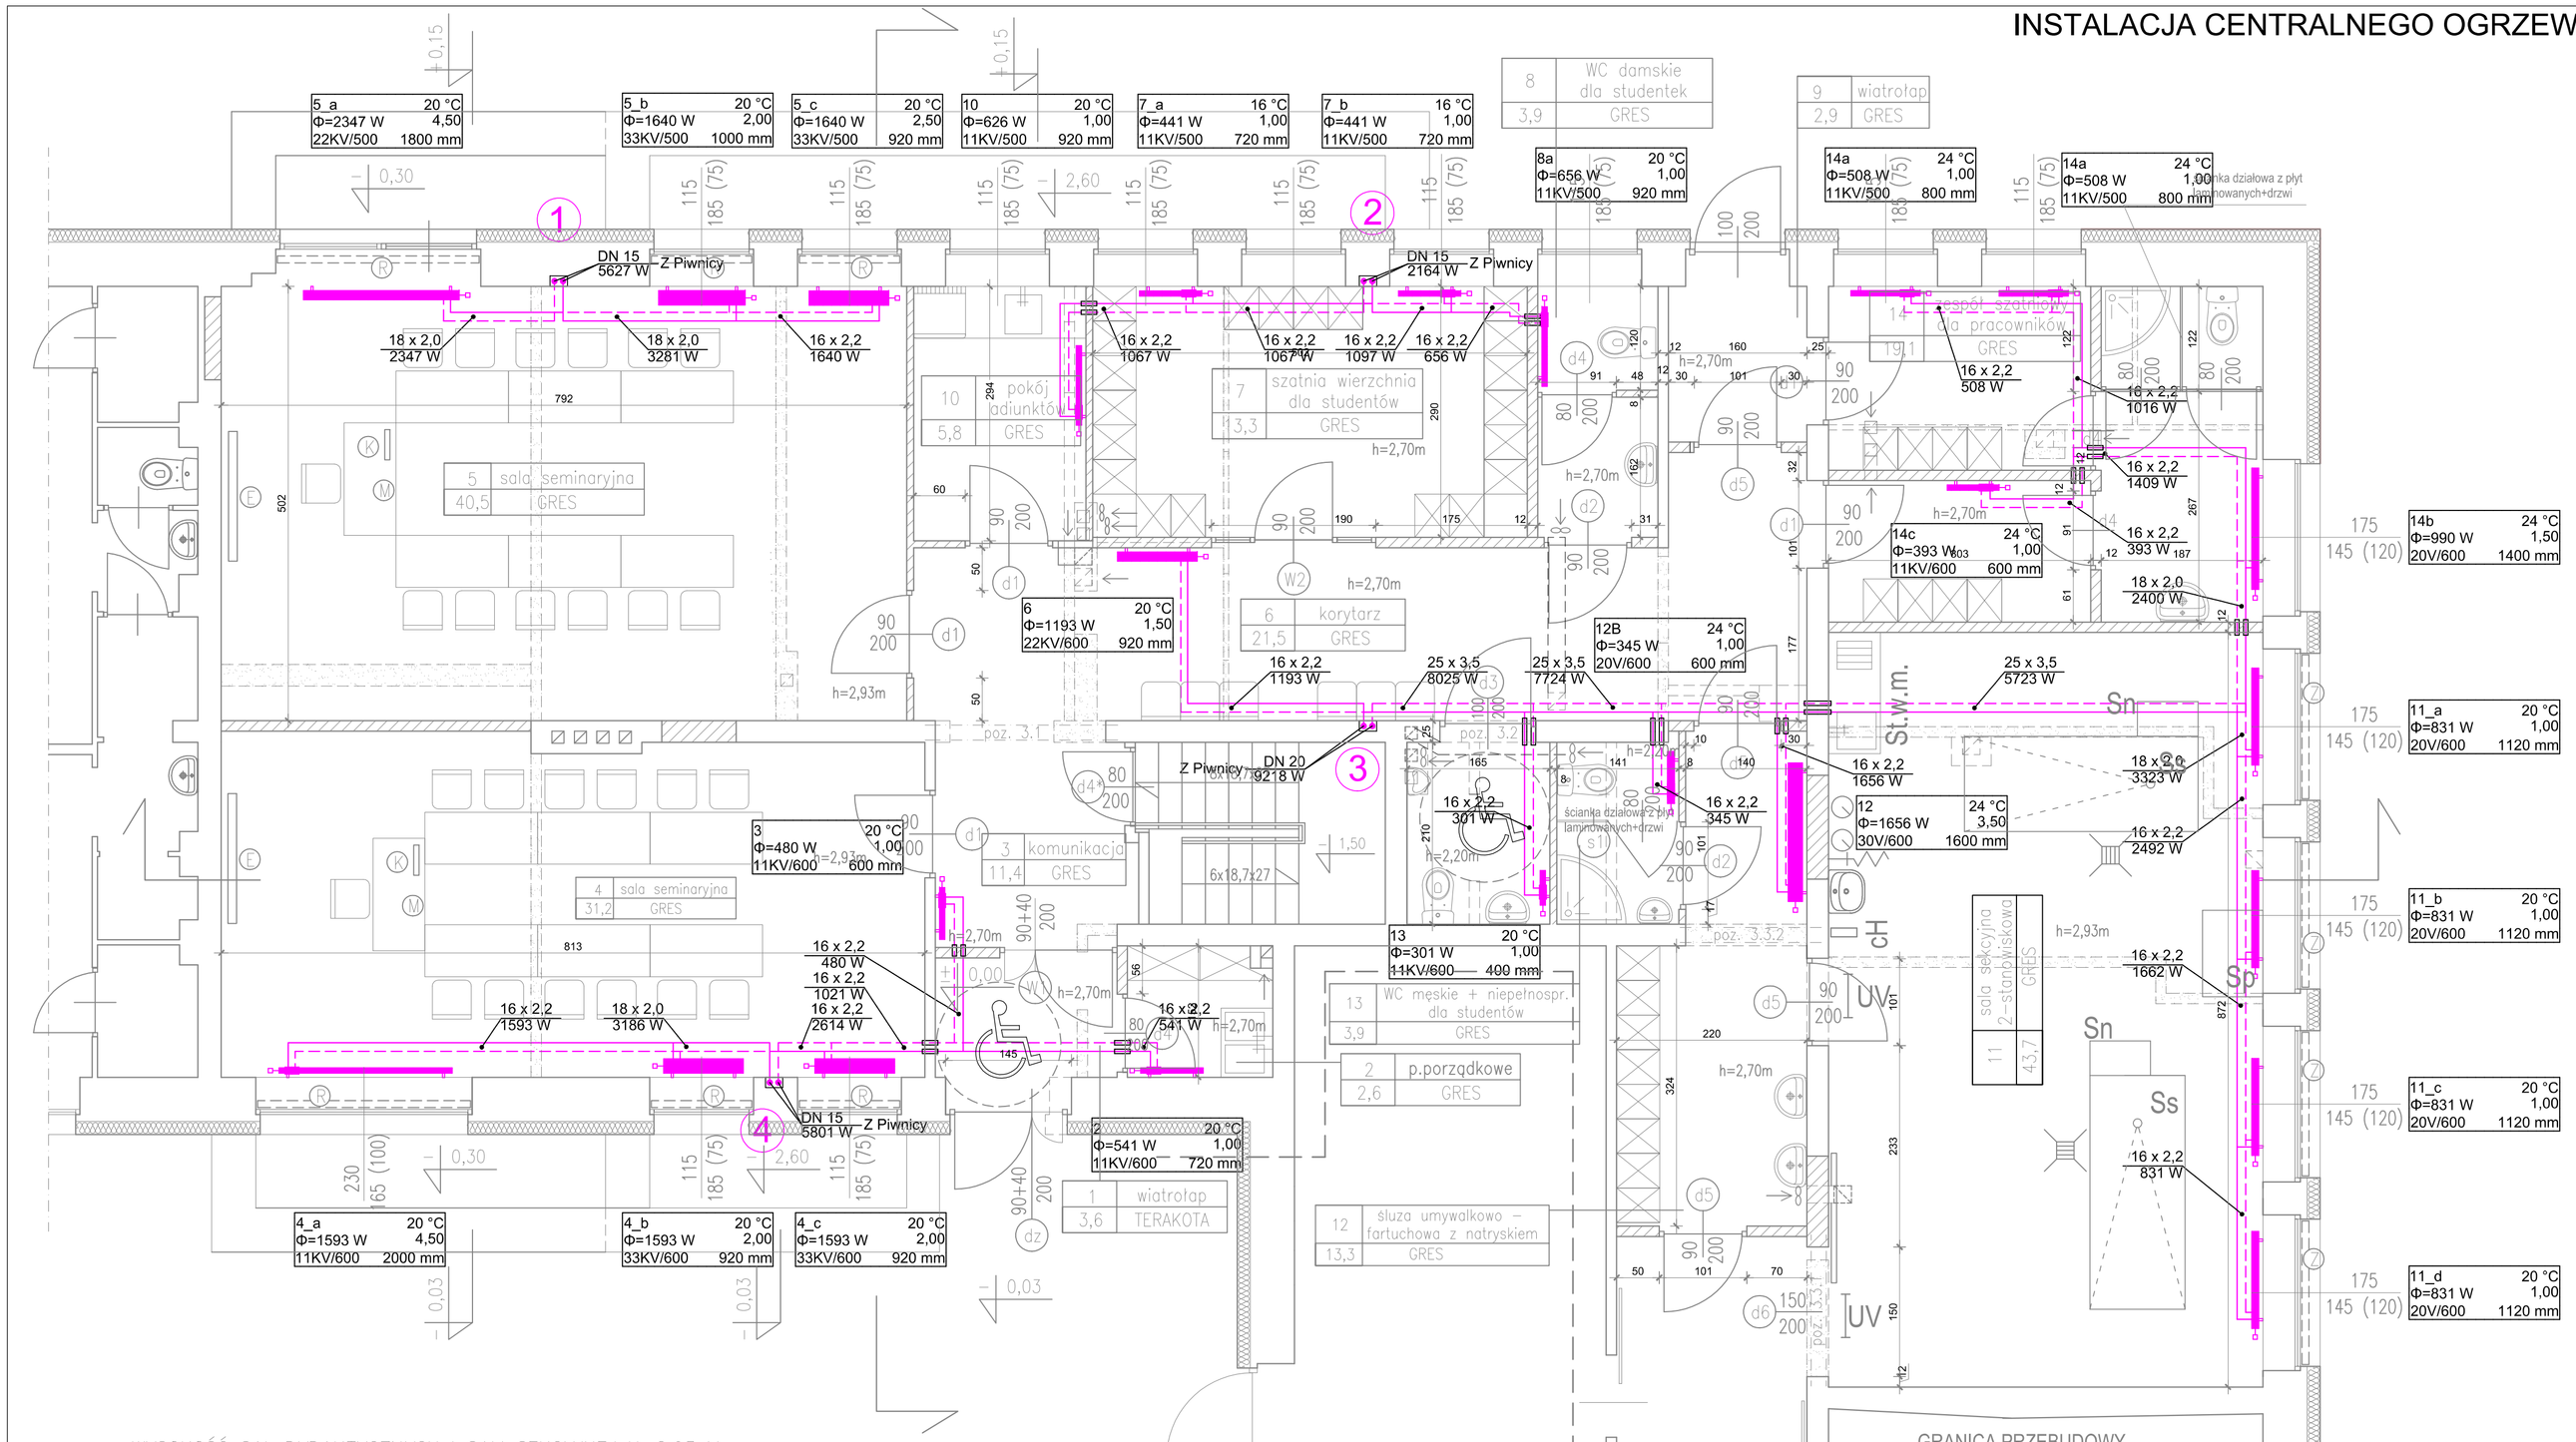

WYSOKOŚĆ SAL DYDAKTYCZNYCH I SALI SEKCYJNEJ H=2,93 M
POZOSTAŁE POMIESZCZENIA : H= 2,70 M , W MIEJSCU INSTALACJI
CENTRALI WENTYLADCYJNEJ CZĘŚCIOWE OBNIŻENIE SUFITU (OK. 2,20 M)

OZNACZENIA

- Sn - stolik narzędziowy
- UV - lampa bakteriobójcza
- cH - centrala higieniczna
- Ss - stół sekcyjny studencki
- Lop - lampa operacyjna (nad stołem operacyjnym)
- St.w.m. - wstępne mycie narzędzi
- Sp - stół pomocniczy
- (R) - rolety automatyczne (dotyczy sal dydaktycznych)
- (Z) - antywłamaniowe żaluzje zewnętrzne (dotyczy sali sekcyjnej)
- (E) - ekran multimedialny
- (K) - stanowisko komputerowe
- (M) - stanowisko z mikroskopem z zestawem przekazu medialnego

- ściany istniejące
- ściany do wyburzenia
- ściany projektowane

OZNACZENIA:

(1) PION NR 1 INSTALACJI CENTRALNEGO OGRZEWANIA

INSTALACJA CENTRALNEGO OGRZEWANIA

NUMER POMIESZCZENIA	1/4_b	20 °C TEMPERATURA W POM.
MOC GRZEJNIKA [W]	Q=873 W	4,00 NASTAWA ZAWORU
TYP GRZEJNIKA ŻEBROWANIE/WYSOKOŚĆ	22KV/600	1400 mm DŁUGOŚĆ GRZEJNIKA

BIURO PROJEKTÓW: FANATERM S.C.
tel. 89-5128224 / fax 89-6707087 / e-mail: fanaterm@hot.pl / www.fanaterm.pl

OBIEKT: KATEDRA PATOMORFOLOGII UWM W OLSZTYNIE, UL. ŻOŁNIERSKA 18			FAZA PROJ.: PB
INWESTOR: UNIWERSYTET WARMIŃSKO-MAZURSKI W OLSZTYNIE OLSZTYN , UL. OCZAPOWSKIEGO 2			BRANŻA: S
PROJEKT: INSTALACJE SANITARNE			NR PROJ.: FA/28/11
RYSUNEK: INSTALACJA CENTRALNEGO OGRZEWANIA - RZUT PARTERU			DATA: 11.2011
PROJEKTANT: mgr inż. Sławomir Dominiczak	NR UPR. 160/85/OL	PODPIS:	SKALA: 1:50
OPRACOWAŁ: mgr inż. Sławomir Dominiczak	NR UPR. 160/85/OL	PODPIS:	NR RYS.: G-2
SPRAWDZAJĄCY: mgr inż. Katarzyna Dominiczak	NR UPR. 17/97/OL	PODPIS:	