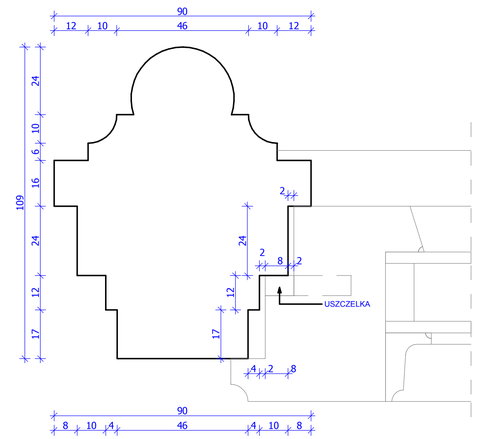

detal "A" skala 1:1

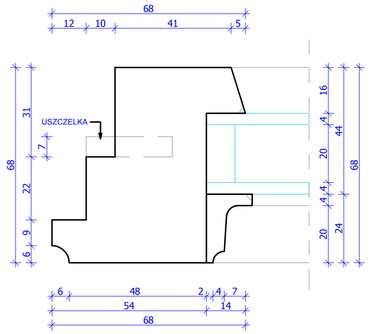

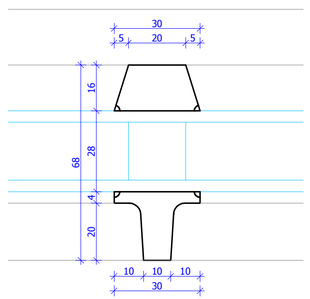

detal "B" skala 1:1

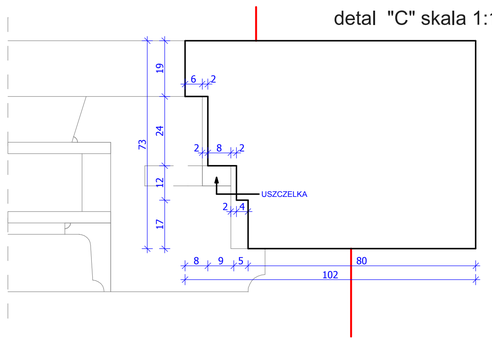

detal "C" skala 1:1

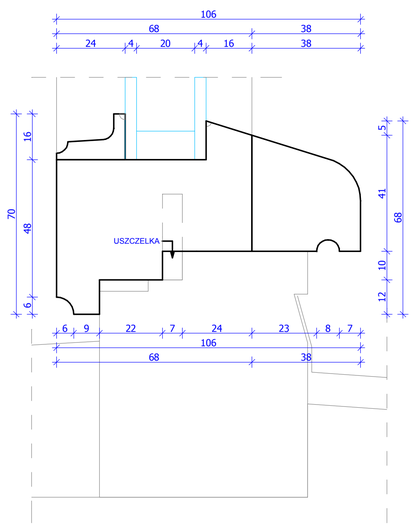

detal "D" skala 1:1

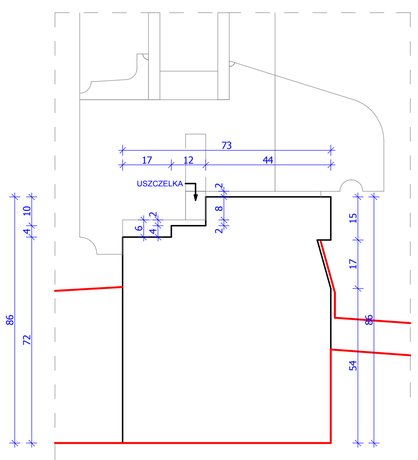

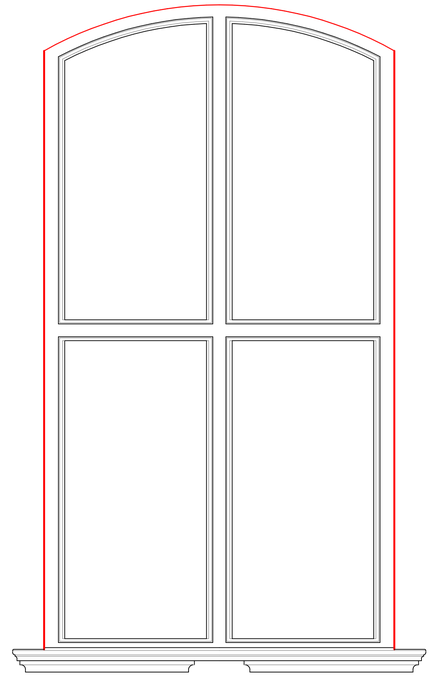

widok oboknia od wewnątrz skala 1:10

widok od wewnątrz skala 1:10

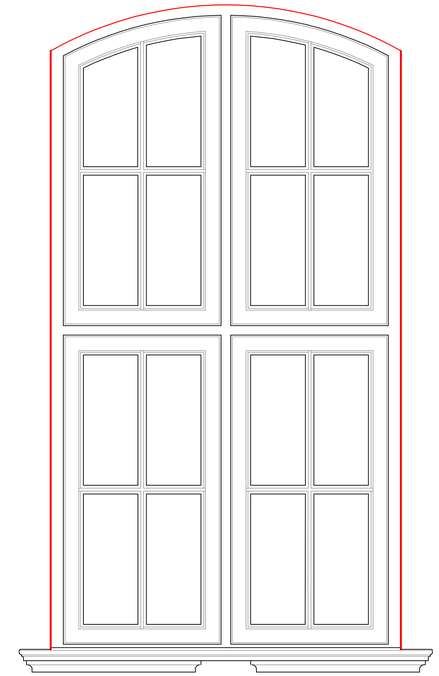

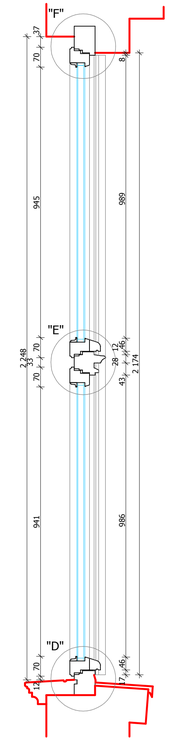

przekrój pionowy

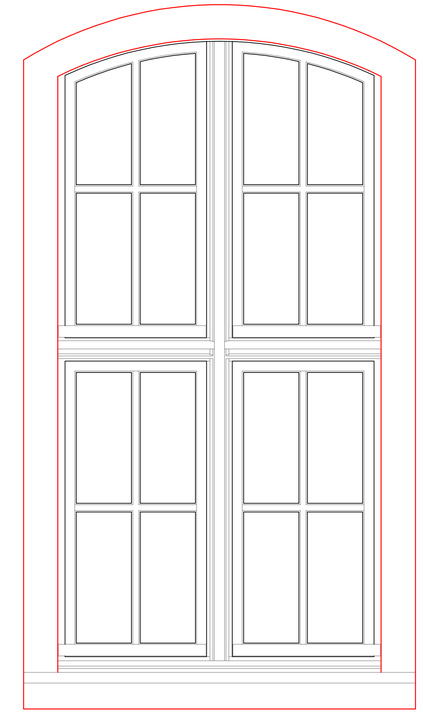

widok z zewnątrz skala 1:10

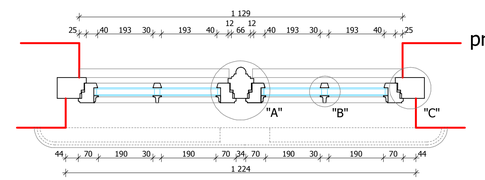

przekrój poziomy

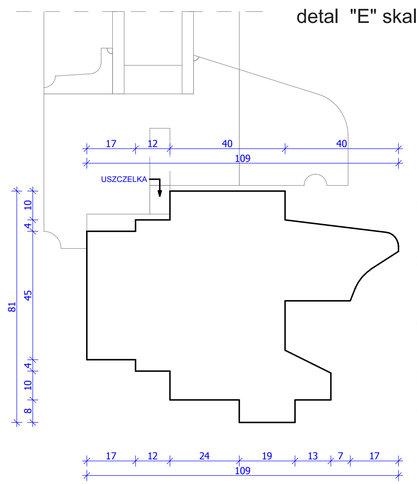

detal "E" skala 1:1

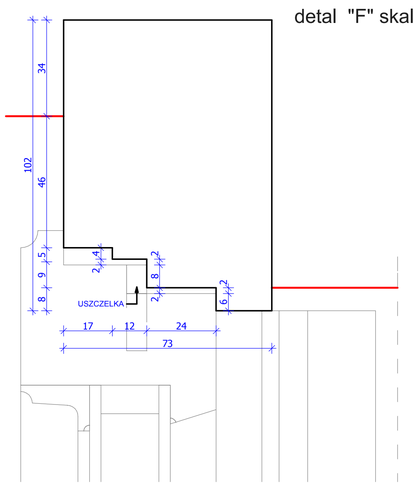

detal "F" skala 1:1

ARCHE

BIURO OBSŁUGI BUDOWNICTWA

10-718 Olsztyn ul. Janiny Wengris 30, tel. (0-89) 522 66 62, 0 604 560 516

STADIUM	PROJEKT WYKONAWCZY		DATA: VII 2011
BRANŻA	ARCHITEKTURA		
TEMAT: Projekt remontu wybranych pomieszczeń na potrzeby Katedry Ochrony Powietrza i Toksykologii Środowiska w budynku przy ul. Plac Łódzki 2			SKALA: 1:1/1:10
RYSUNEK: Projektowane okno O1*			NR RYS.: A-9
PROJEKTOWAL:	NR UPRAWNIEŃ:	PODPIS:	
arch. Maciej Deja arch. Tomasz Zabiński	upr. bud. nr 74/81/OL		
SPRAWOZDZIŁ:	NR UPRAWNIEŃ:	PODPIS:	
arch. Anita Świat-Tekielska	upr. bud. nr 9/WMOKK/2007		